




PROSPETTO NORD

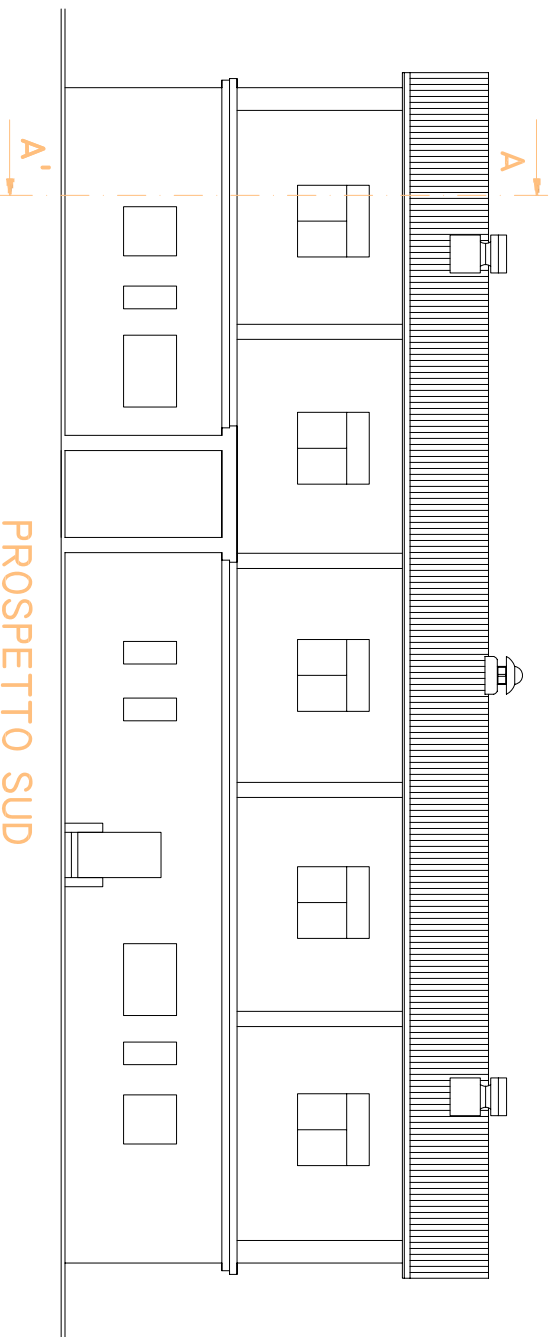


PROSPETTO SUD

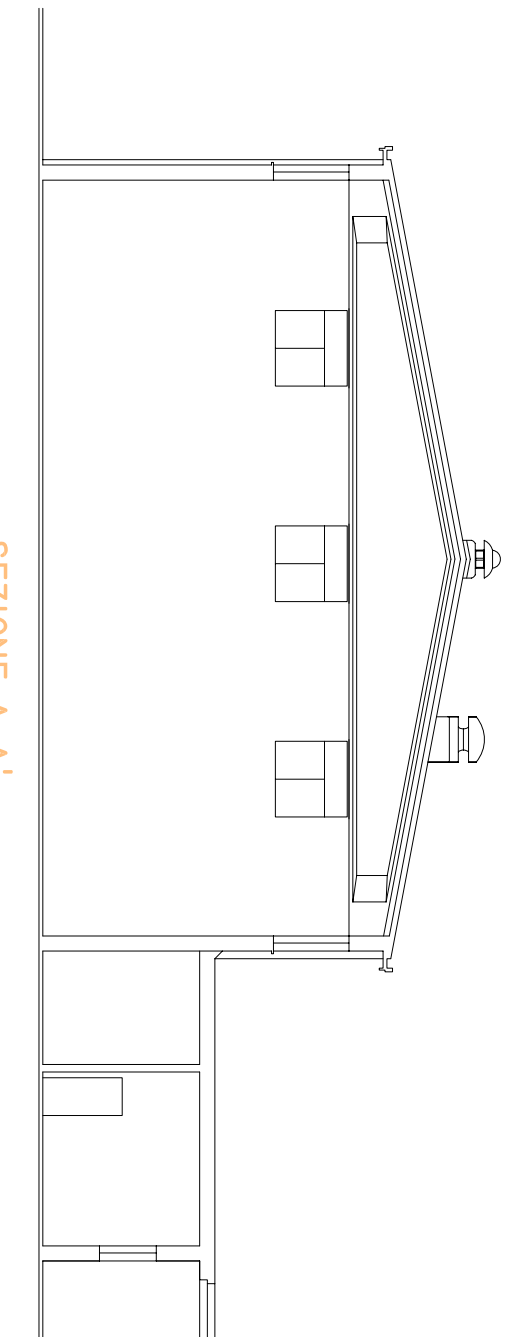


SEZIONE A-A'

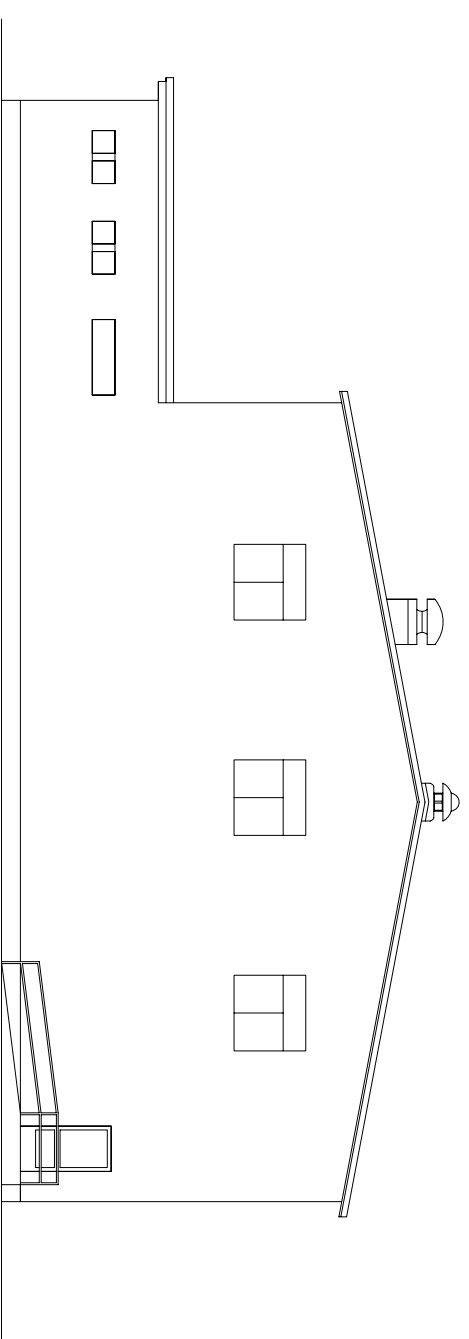

PROSPETTO EST

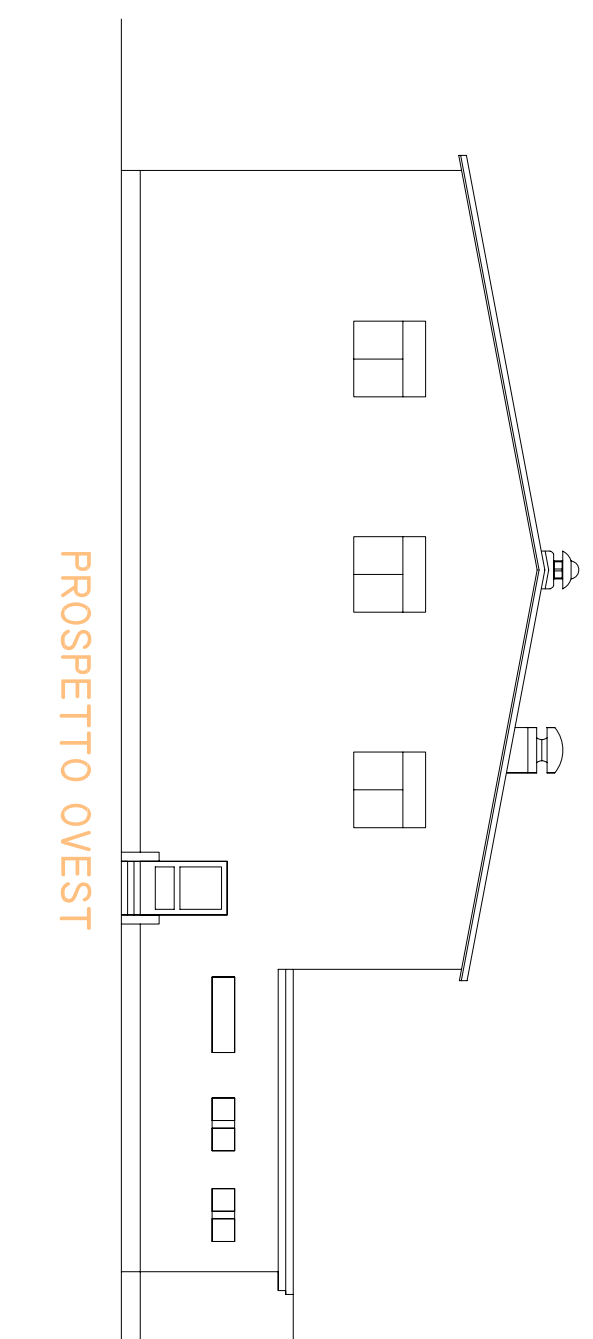

PROSPETTO OVEST

 <p>energethics libera la tua energia</p>	<p>Oggetto: Impianto Fotovoltaico da 19,80 kWp</p>	<p>Firma e timbro del progettista:</p>
<p>Nome progetto:</p>	<p>Titolo: Stato Attuale</p>	<p>Data:</p>
		<p>Scala: 1:200</p>