




PROSPETTO NORD

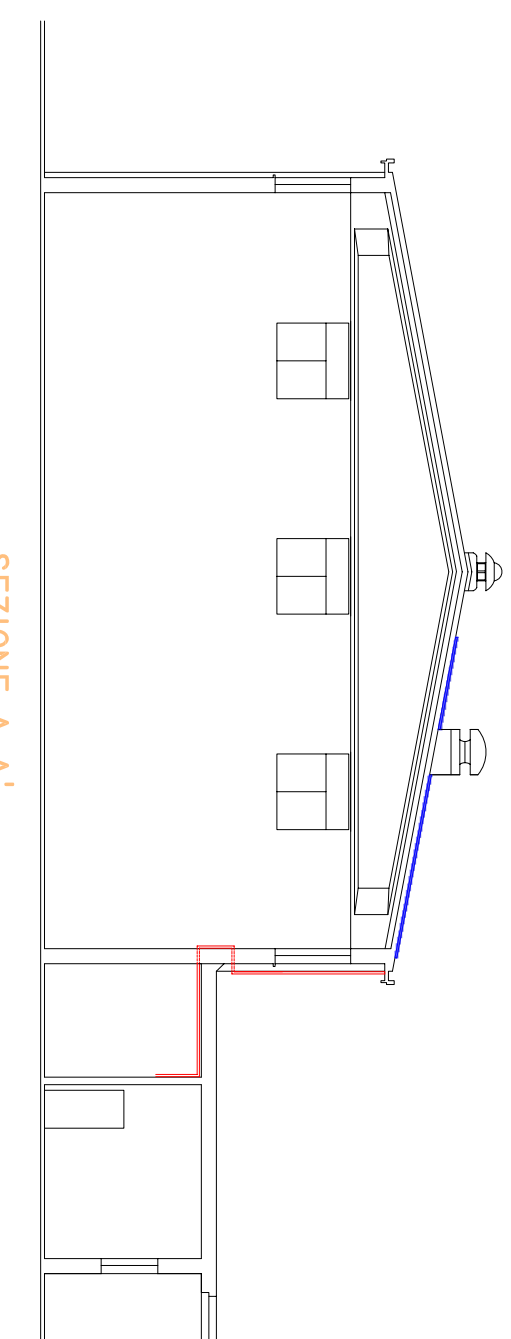


SEZIONE A-A'

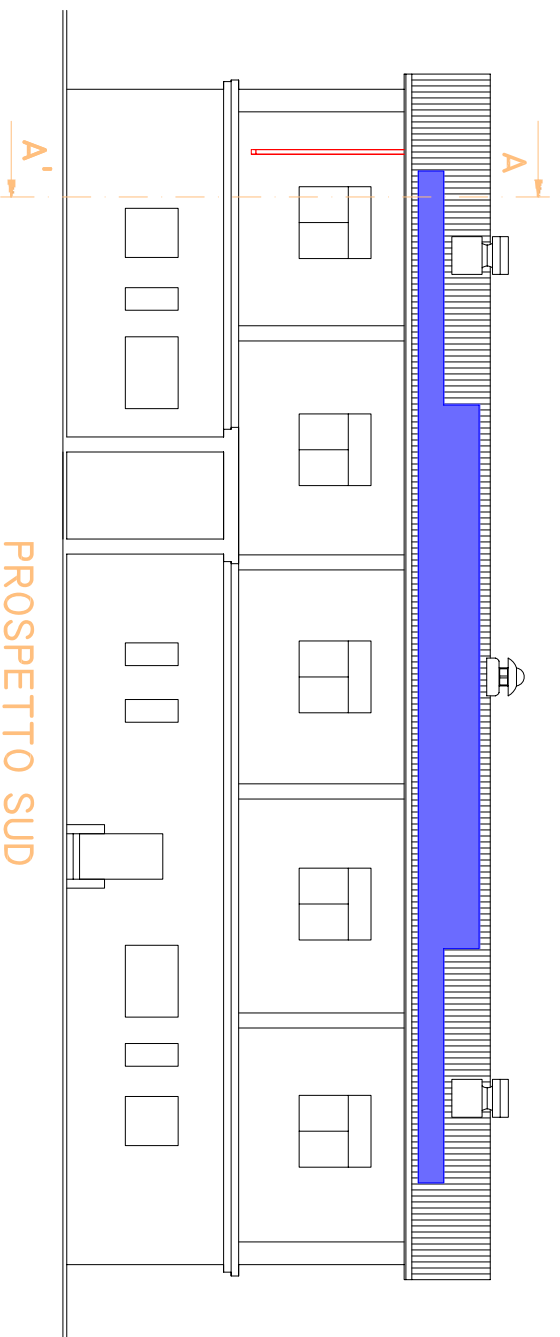


PROSPETTO SUD

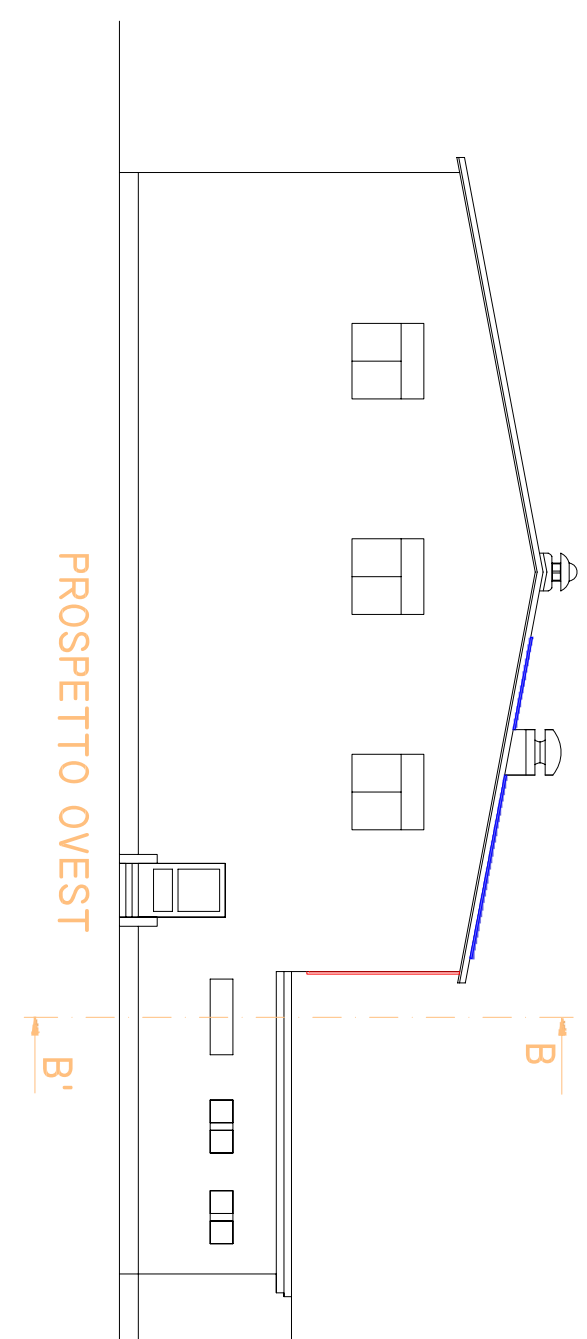

PROSPETTO OVEST

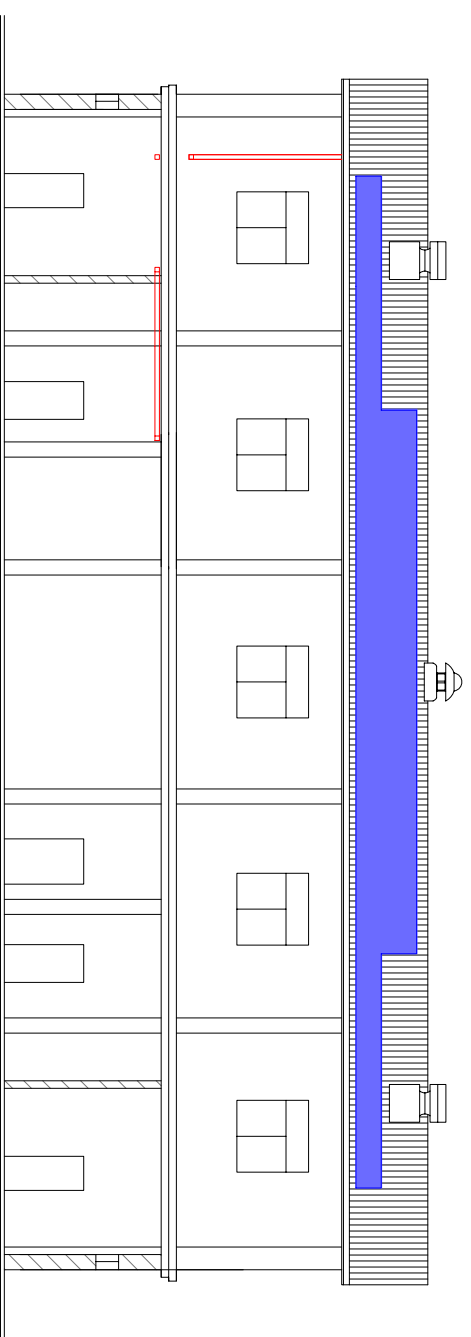

SEZIONE B-B'

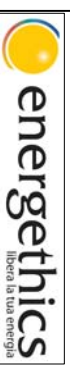

Oggetto:  
Impianto Fotovoltaico da  
19,80 kWp

Firma e timbro  
del progettista:

Nome progetto:

Titolo:

Data:

Prospetti e Sezioni:  
Impianto FV Installato

Scala: 1:200