Vista Topografica

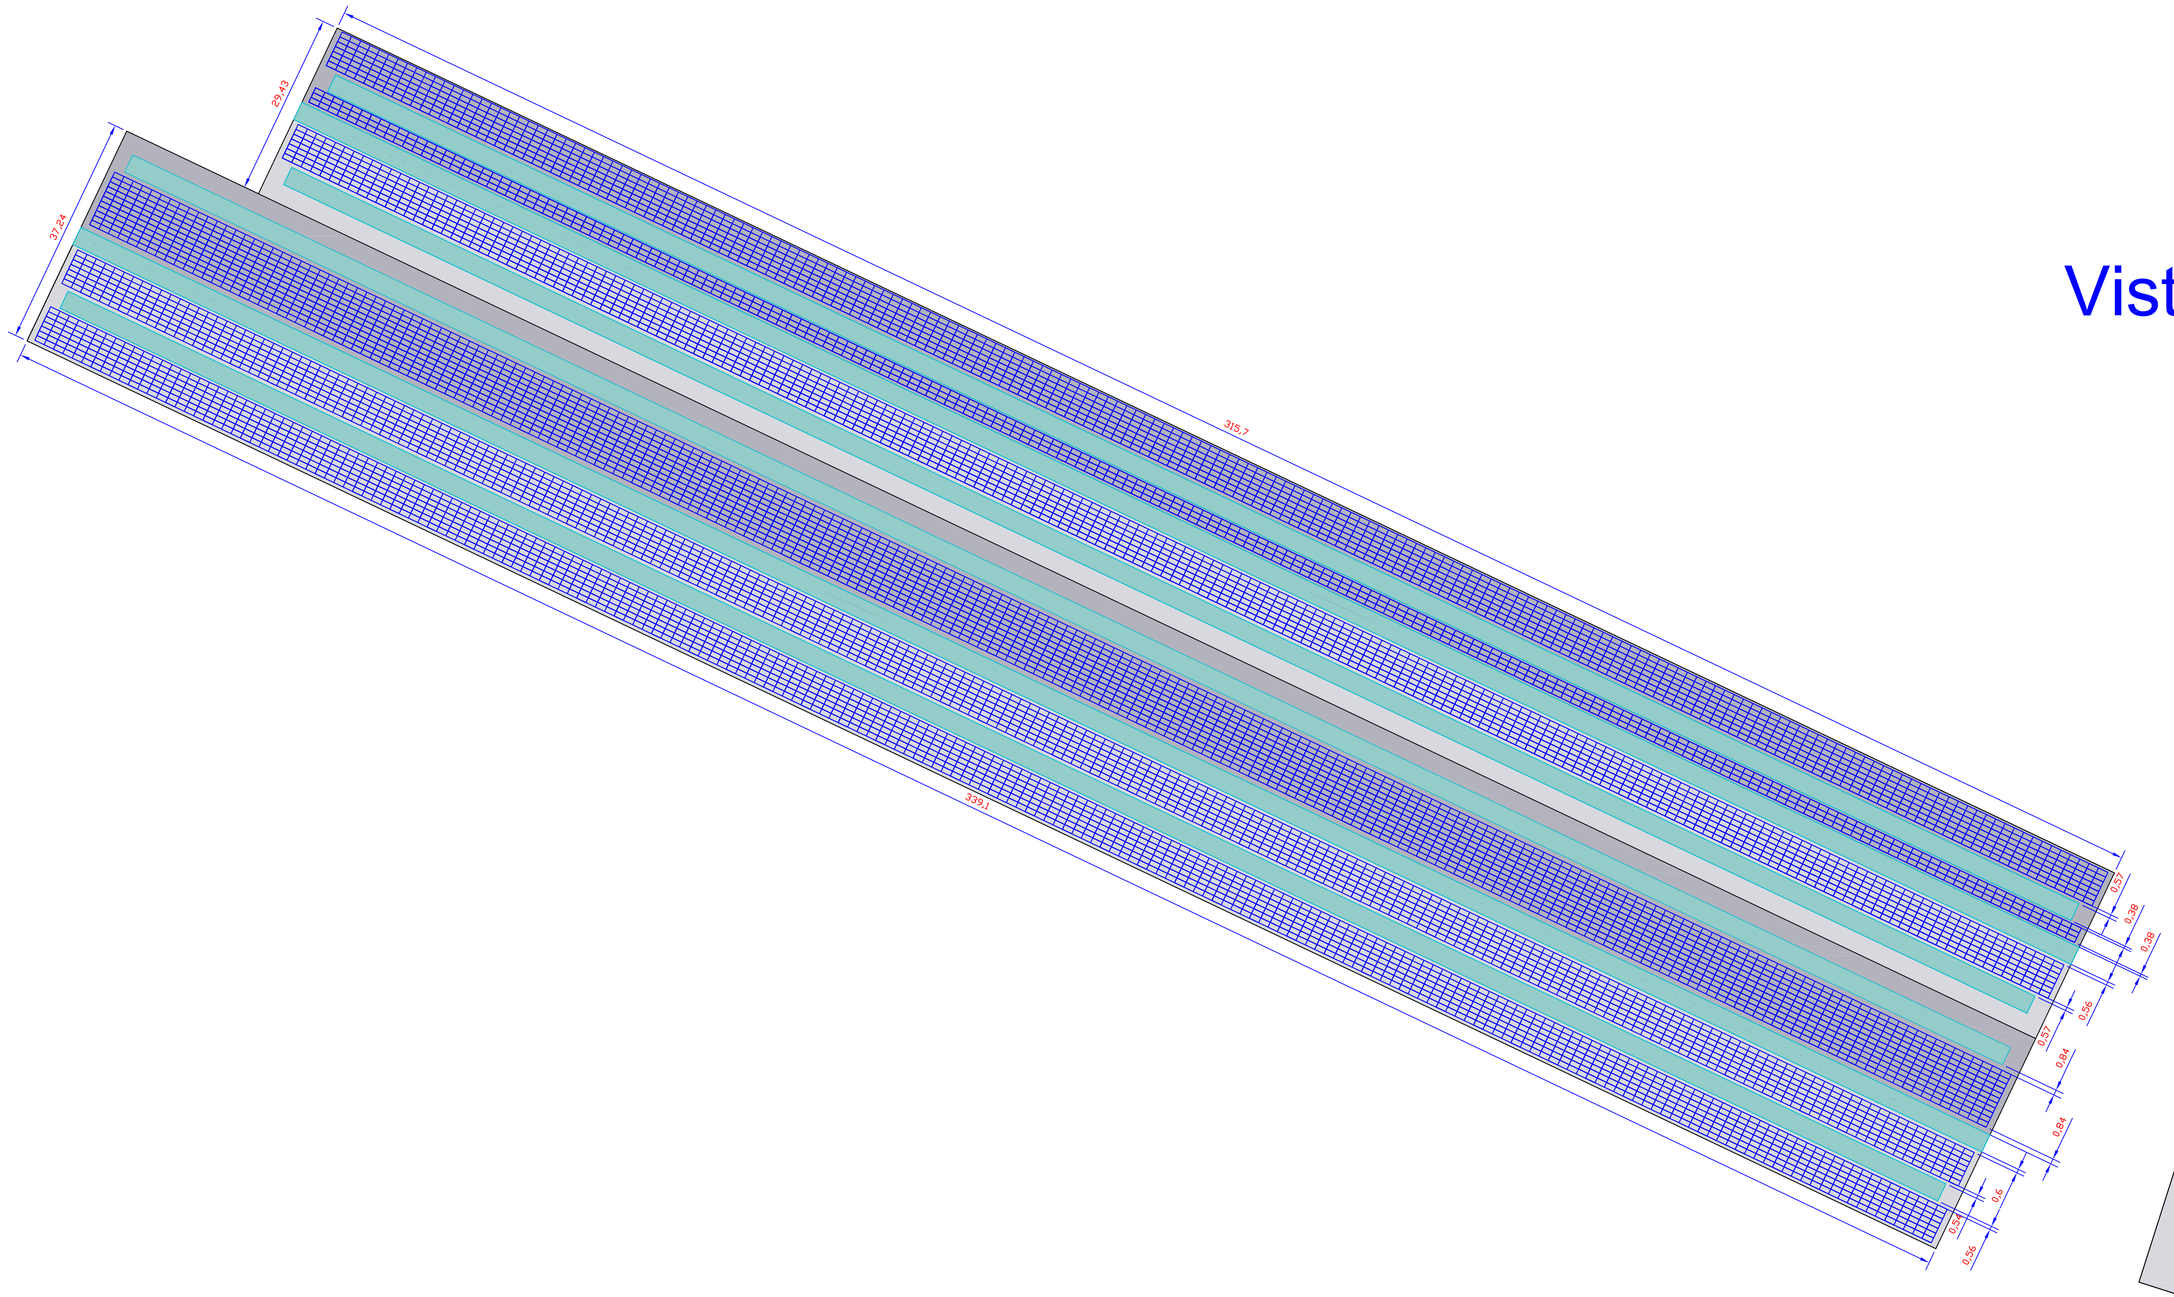

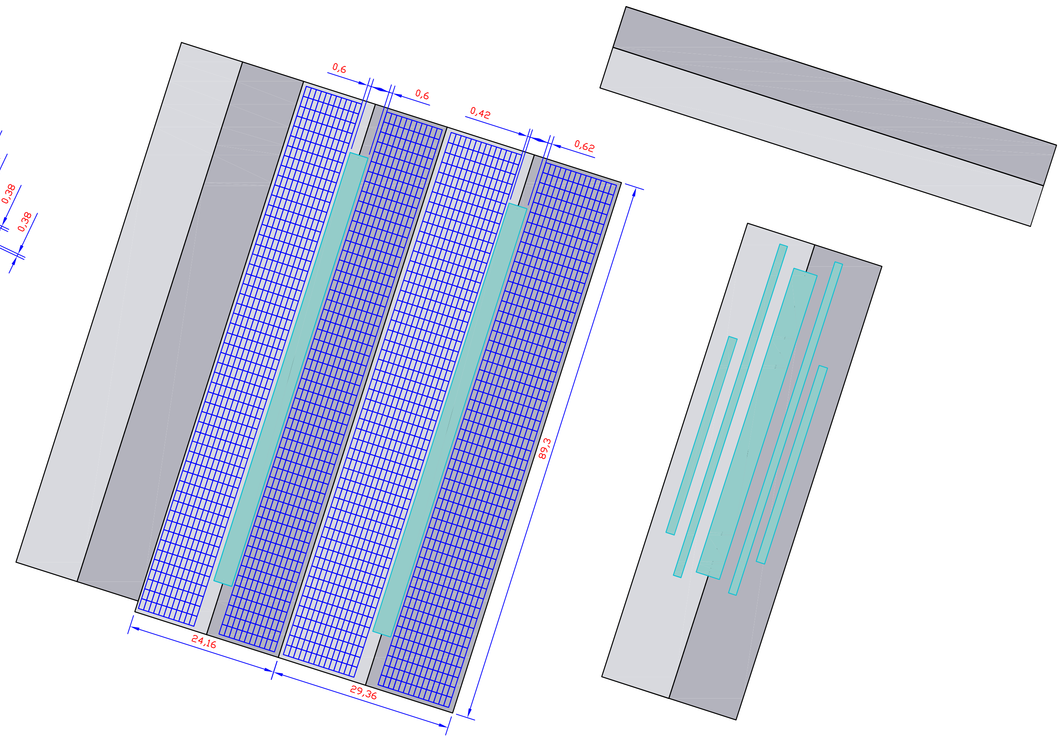

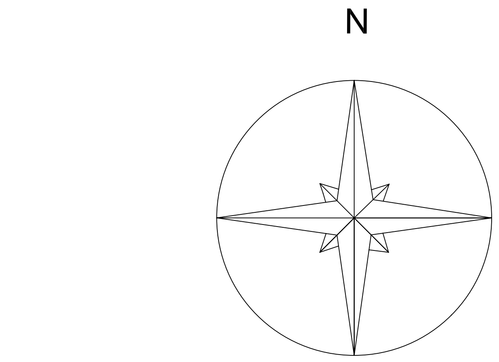

Numero di pannelli per falda

Falda A	Falda B	Falda C	Falda D
2.842	2.233	1.323	1.890
Falda G	**Falda H**	**Falda I**	**Falda L**
583	583	742	742

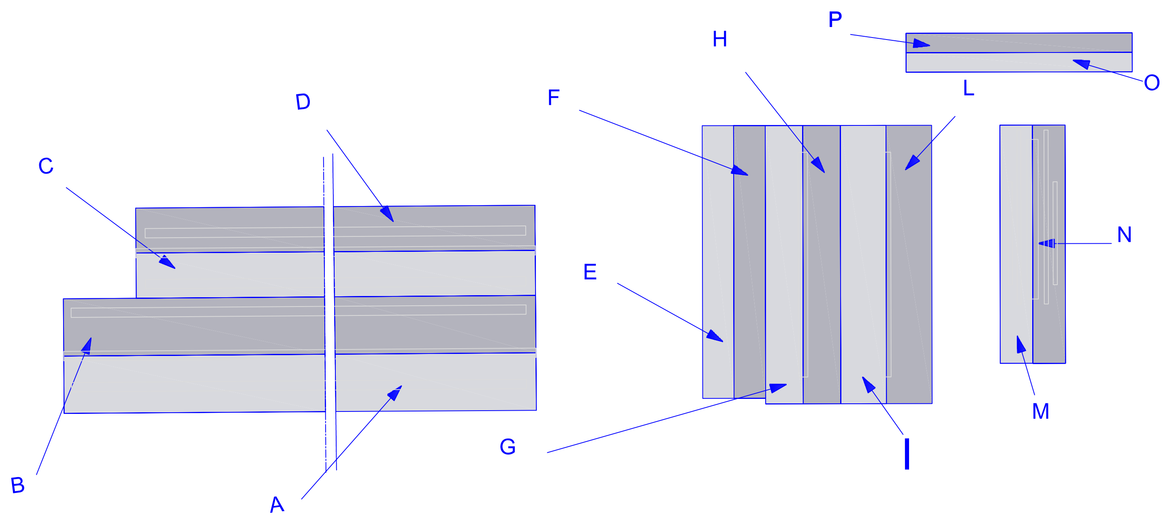

COMUNE Crema

DITTA

PROGETTO Impianto Fotovoltaico

Data:		Oggetto:
27/08/07	Misure indicate in metri	Disposizione dei pannelli
Società realizzatrice:		Committente:

energethics
libera la tua energia
Ing. Niccolai Roberto
Via della Valverde, 32 - 37122 Verona
Tel: 045 8036841 - Fax: +39 045 8026848
www.energethics.it - info@energethics.it